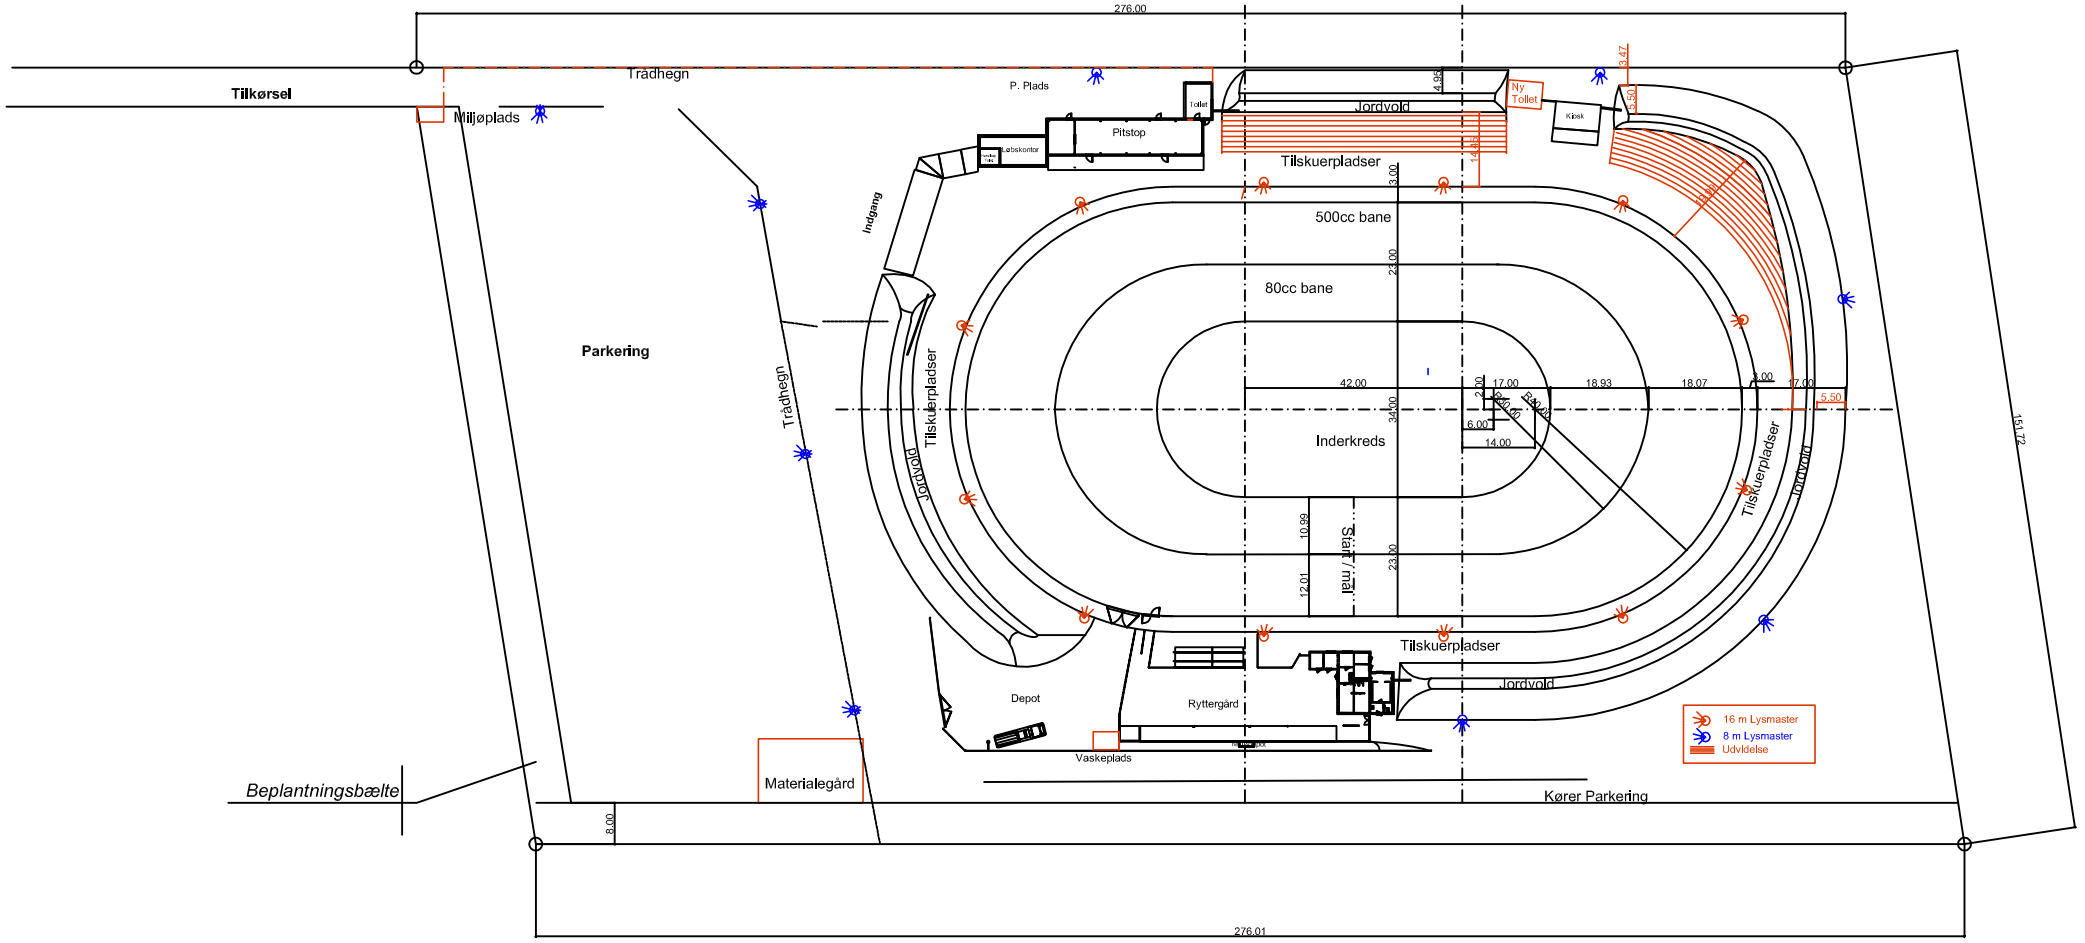
276.00
Tilkørsel
Trådhegn
P. Plads
Miljøplads
Toilet
Pitstop
Løbskontor
Jordvold
Ny Toilet
Kiosk
Tilskuerpladser
500cc bane
80cc bane
Indgang
Parkering
Trådhegn
Tilskuerpladser
Jordvold
42.00
17.00
18.93
18.07
17.00
6.00
14.00
Inderkreds
Start / mål
Tilskuerpladser
Jordvold
Depot
Ryttergård
Vaskeplads
Materialegård
Kører Parkering
Beplantningsbælte
8.00
276.01
151.72
16 m Lysmaster
8 m Lysmaster
Udvidelse